


**CLASIFICACIÓN Y CALIFICACIÓN DEL SUELO**

ESCALA 1:1000

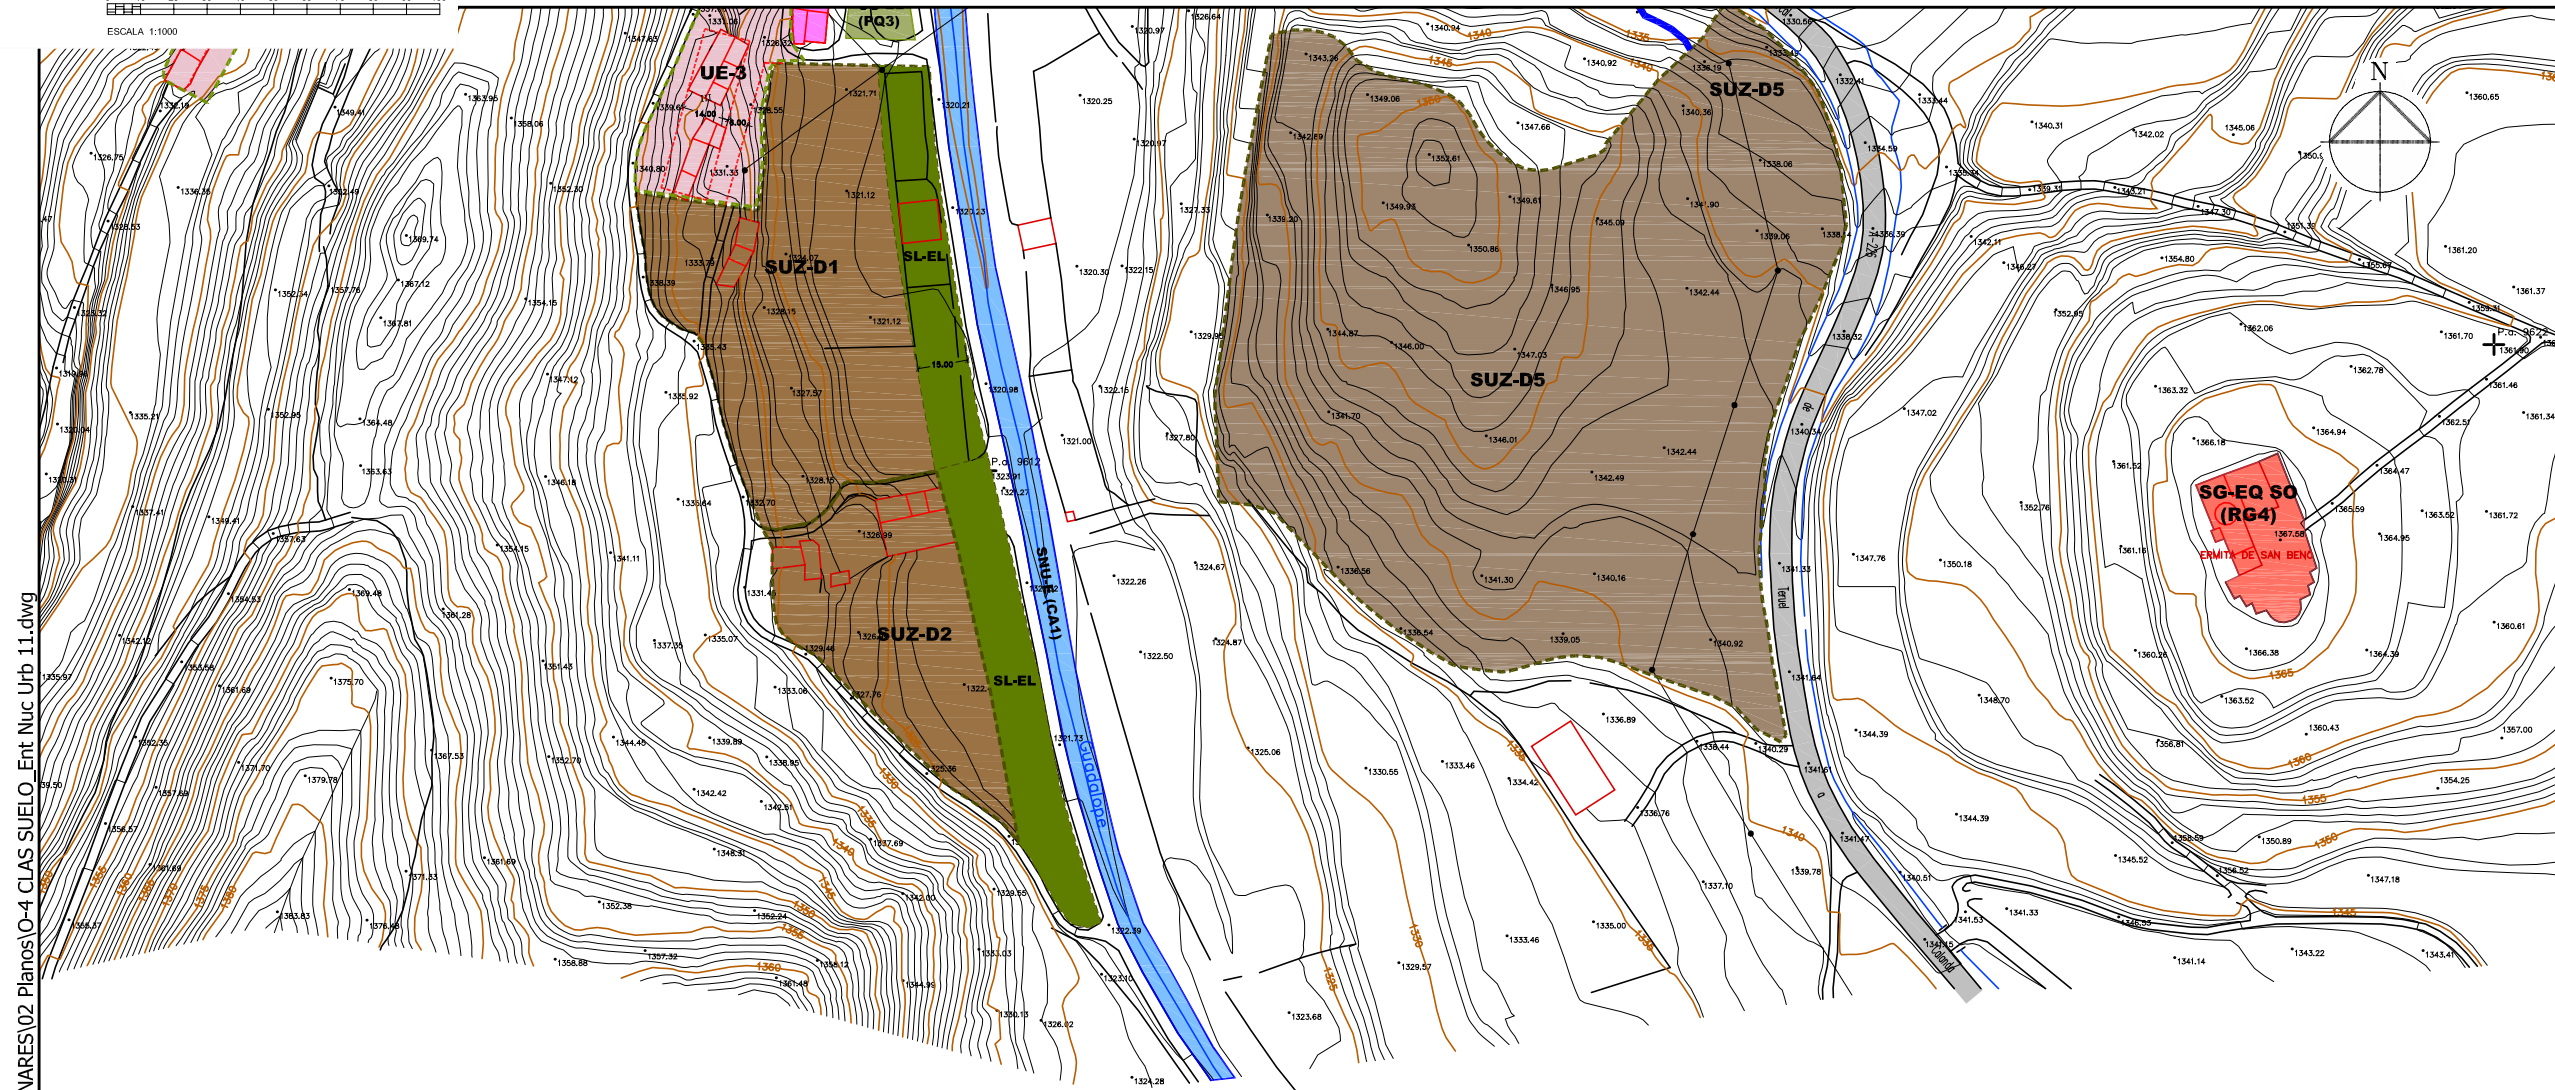

<b>SUELO URBANO</b>	
	SUELO URBANO CONSOLIDADO (SU-C) RESIDENCIAL
	SUELO URBANO NO CONSOLIDADO (SU-NC) RESIDENCIAL UE-1: S= 2,573m <sup>2</sup> UE-2: S= 4,938m <sup>2</sup> UE-3: S= 2,146m <sup>2</sup>
<b>SUELO URBANIZABLE</b>	
	SUELO URBANIZABLE DELIMITADO (RESIDENCIAL) SUZ-D1: S= 9,302m <sup>2</sup> SUZ-D2: S= 3,151m <sup>2</sup> SUZ-D3: S= 3,151m <sup>2</sup> SUZ-D4: S= 4,325m <sup>2</sup>
	SUELO URBANIZABLE DELIMITADO (INDUSTRIAL) SUZ-D5: S= 28,370m <sup>2</sup>
<b>SUELO NO URBANIZABLE ESPECIAL</b>	
	CAUCES SNU-E (CA1): RÍO GUADALUPE SNU-E (CA2): BARRANCO DEL CAÑO SNU-E (CA3): BARRANCO DEL CAÑO
	VEGA SNU-E (1): S= 5,707m <sup>2</sup> SNU-E (2): S= 2,189m <sup>2</sup>
<b>SISTEMA GENERAL DE ESPACIOS LIBRES</b>	
	ÁREAS RECREATIVAS SG-EL (AR1): S= 1,507m <sup>2</sup>  PARQUES, PLAZAS Y JARDINES SG-EL (PQ1): S= 1,519m <sup>2</sup> SG-EL (PQ2): S= 4,814m <sup>2</sup> SG-EL (PQ3): S= 705m <sup>2</sup> SG-EL (PQ4): S= 142m <sup>2</sup> SG-EL (PQ5): S= 38m <sup>2</sup>
<b>SISTEMA GENERAL DE COMUNICACIONES</b>	
	SG-CO (1) CTRA. AUTONÓMICA A-226, DE TERUEL A CALANDA POR CANTAVIEJA.  SG-CO (2) CTRA. PROVINCIAL TE-V-8008, DE CTRA. A-226 A MIRAVETE DE LA SIERRA.
<b>SISTEMA GENERAL DE EQUIPAMIENTOS</b>	
<b>SISTEMA GENERAL DE EQUIPAMIENTO DOCENTE</b>	
SG-EQ (1) COLEGIO DE EDUCACIÓN INFANTIL Y PRIMARIA, CENTRO RURAL AGRUPADO (C.R.A.) PALMIRA PLÁ	
<b>SISTEMA GENERAL DE EQUIPAMIENTO SOCIAL</b>	
ADMINISTRATIVO SG-EQ SO (AD) AYUNTAMIENTO	
SANITARIO SG-EQ-SO (ST) CONSULTORIO MÉDICO	
SOCIAL SG-EQ-SO (1) CENTRO DE LA TERCERA EDAD SG-EQ-SO (2) CENTRO DE LA JUVENTUD SG-EQ-SO (3) CENTRO SOCIAL SG-EQ-SO (4) TORRE HOMENAJE DEL CASTILLO	
RELIGIOSO SG-EQ-SO (RG1) IGLESIA VIRGEN DE LA ASUNCIÓN SG-EQ-SO (RG2) ERMITA DE LA PURÍSIMA SG-EQ-SO (RG3) ERMITA DE NTRA. SRA. DE LORETO SG-EQ-SO (RG4) ERMITA DE SAN BENÓN SG-EQ-SO (RG5) CEMENTERIO MUNICIPAL	
<b>INFRAESTRUCTURAS</b>	
SG-EQ SO (IN-DA)	DEPÓSITO DE AGUA
SG-EQ SO (IN-ED)	ESTACIÓN DEPURADORA DE AGUAS RESIDUALES
SG-EQ SO (IN-TC)	TORRE DE TELECOMUNICACIONES
SG-EQ SO (IN-BC)	BÁSCULA
<b>SISTEMA GENERAL DE EQUIP. DEPORTIVO</b>	
SG-EQ DE	INTALACIONES DEPORTIVAS MUNICIPALES. (PISCINAS, FRONTON, PISTA POLIDEPORTIVA)

F:\Arch PERFIL7\_NACHO-PROYECTOS\00 ALEX\PGOU VILLARROYA DE LOS PINARES\02 Planos\0-4 CLAS SUELO\_Ent Nuc Urb 11.dwg

PROYECTO **AVANCE**  
**PLAN GENERAL DE ORDENACIÓN URBANA**  
 PROMOTOR **AYUNTAMIENTO DE VILLARROYA DE LOS PINARES**  
 EMPLAZAMIENTO **VILLARROYA DE LOS PINARES (Teruel)**  
 PLANO DE PROYECTO  
**CLASIFICACIÓN Y CALIFICACIÓN DEL SUELO**

	ESCALA ORIGINAL A-1: 1/1000	PLANO N° 2.2
INGENIERO DE CAMINOS ALEJANDRO GARCÍA DI NARDO	FECHA. OCTUBRE 2009	HOJA 3 DE 3